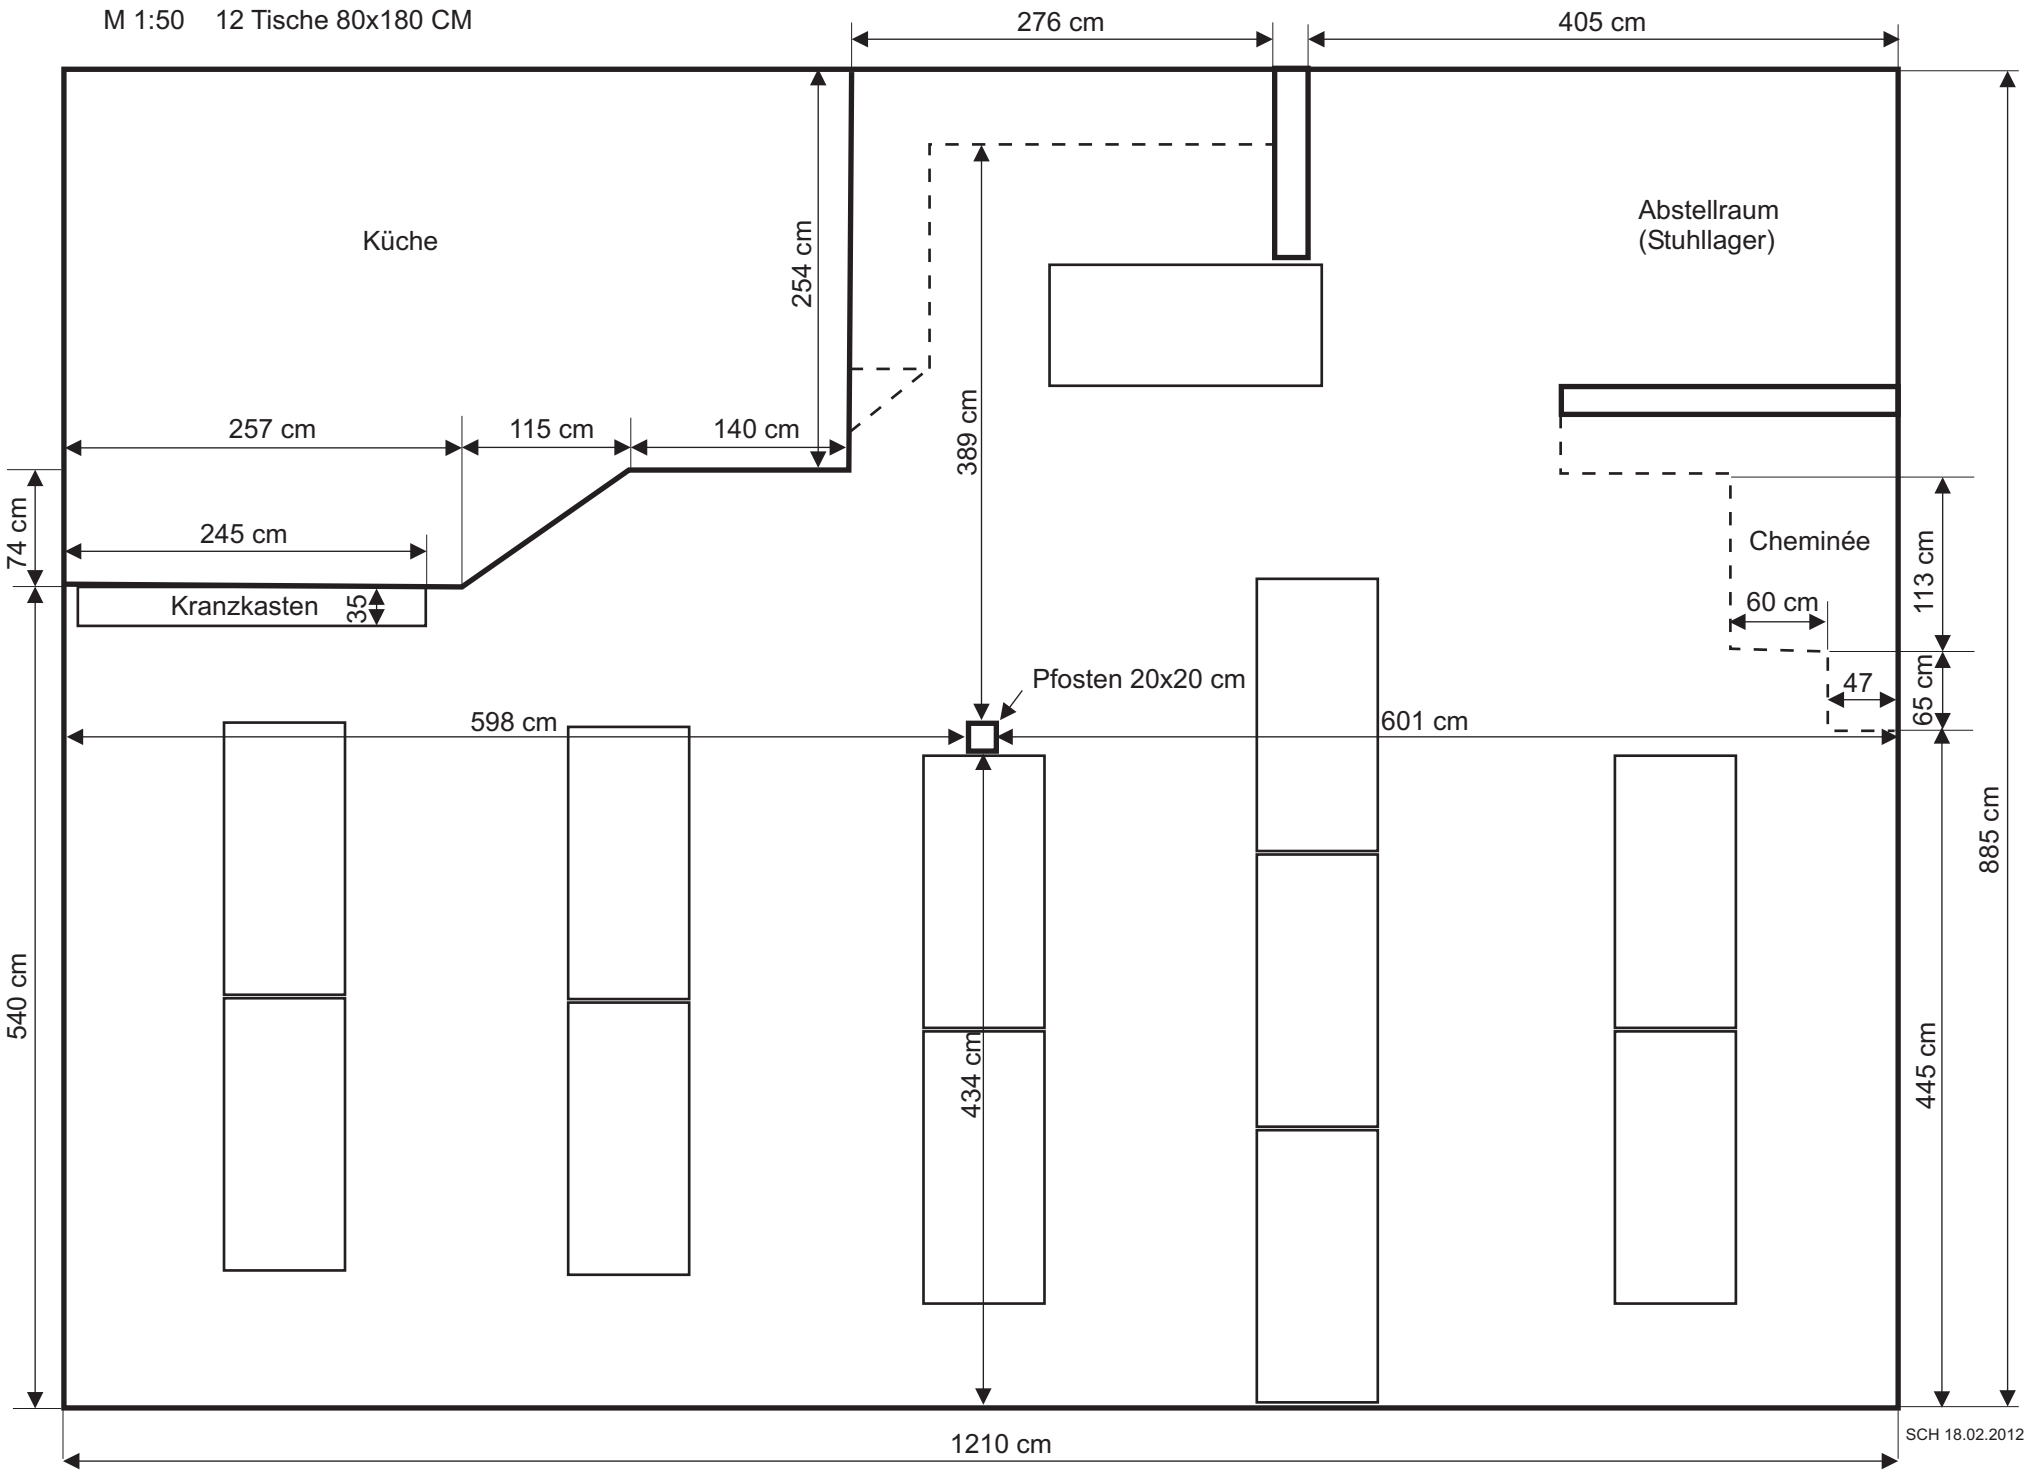
M 1:50 12 Tische 80x180 CM
276 cm
405 cm
Küche
254 cm
Abstellraum
(Stuhllager)
389 cm
257 cm
115 cm
140 cm
74 cm
245 cm
Kranzkasten
35
Cheminée
60 cm
113 cm
47
65 cm
Pfosten 20x20 cm
598 cm
601 cm
885 cm
540 cm
434 cm
445 cm
1210 cm
SCH 18.02.2012